




会場平面図(1)

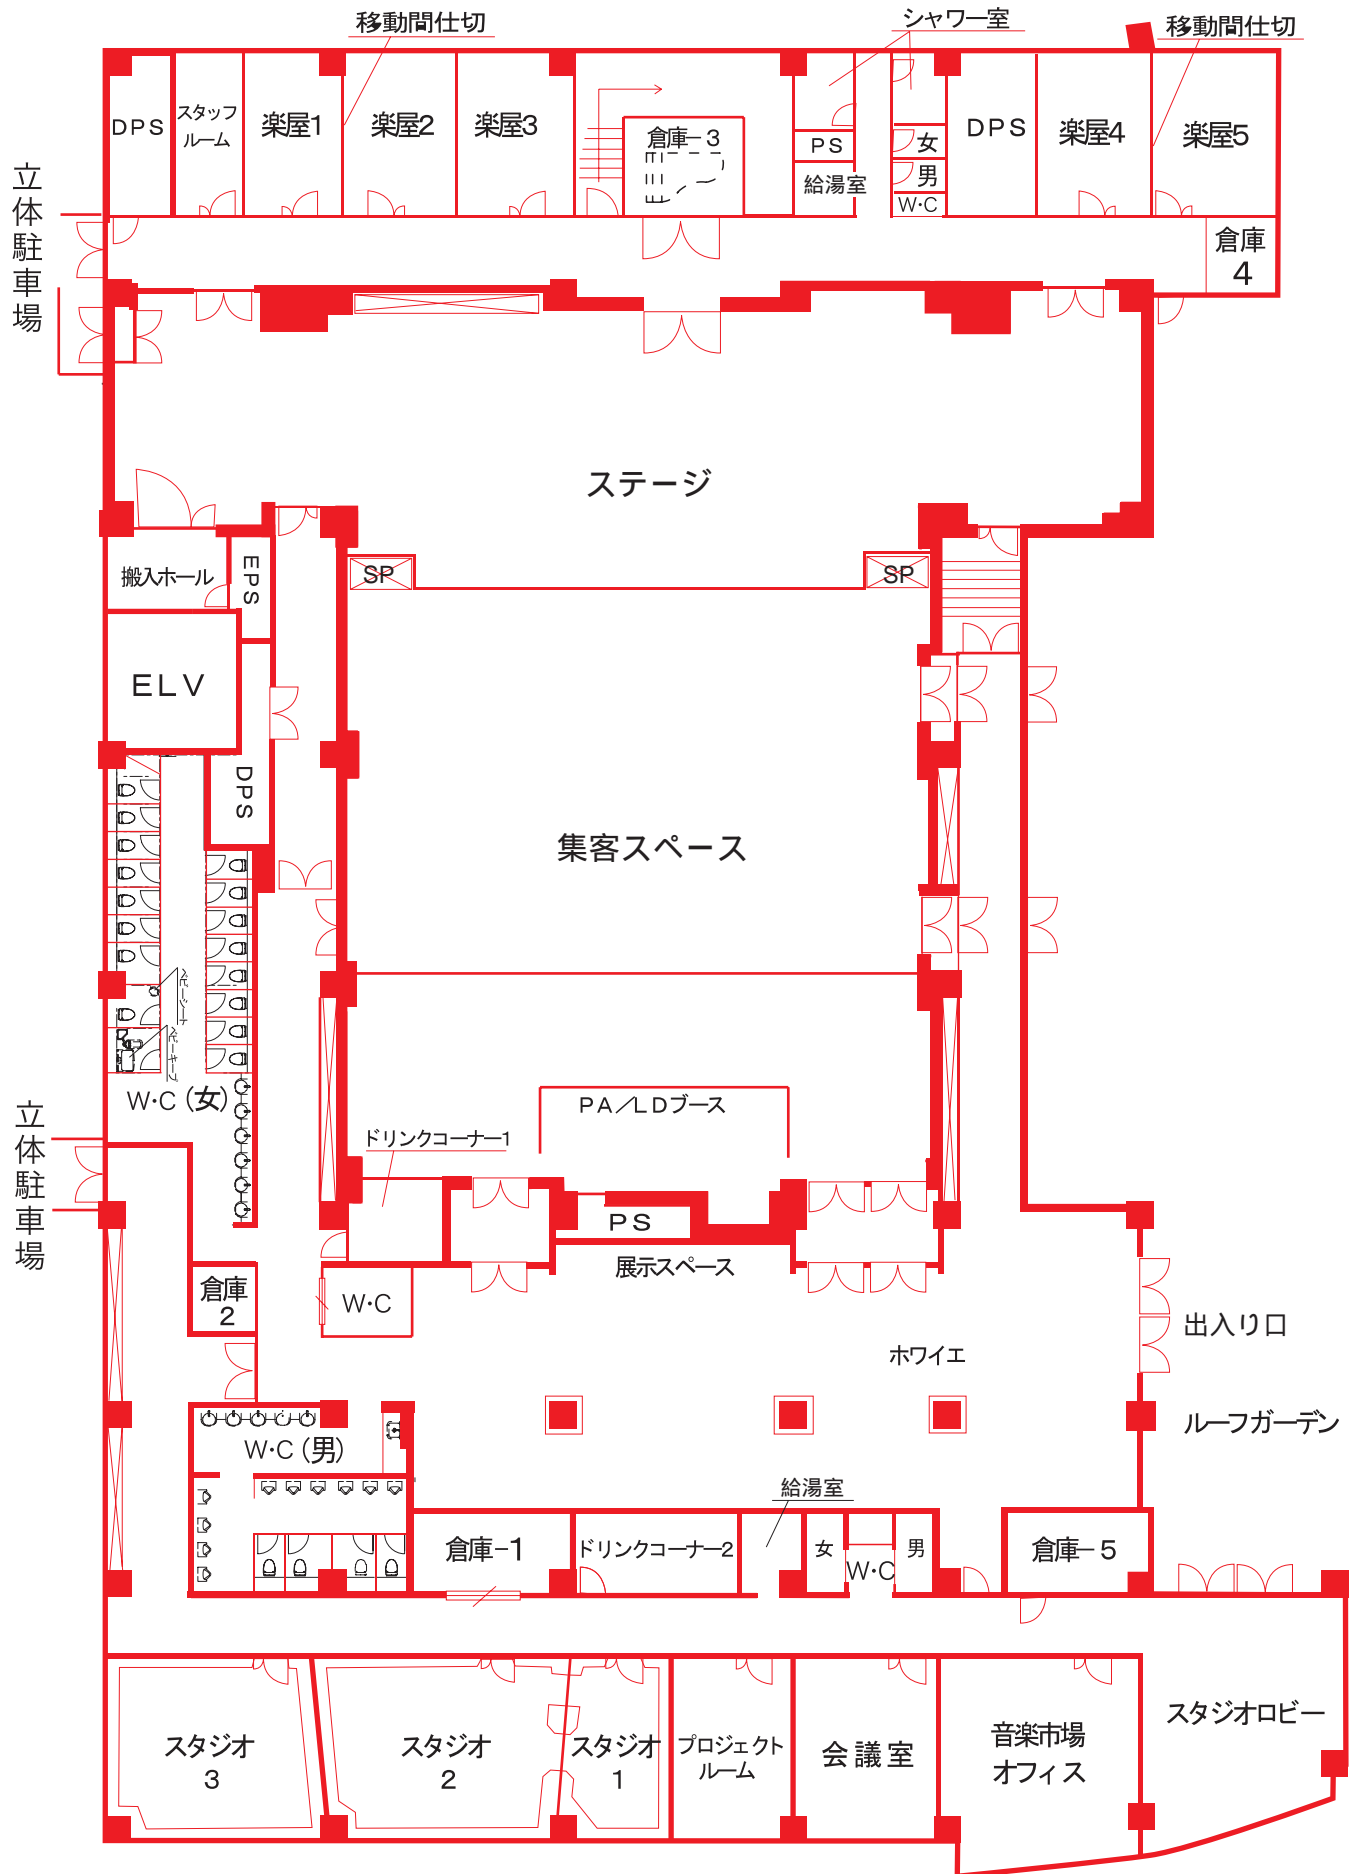


会場平面図(2)

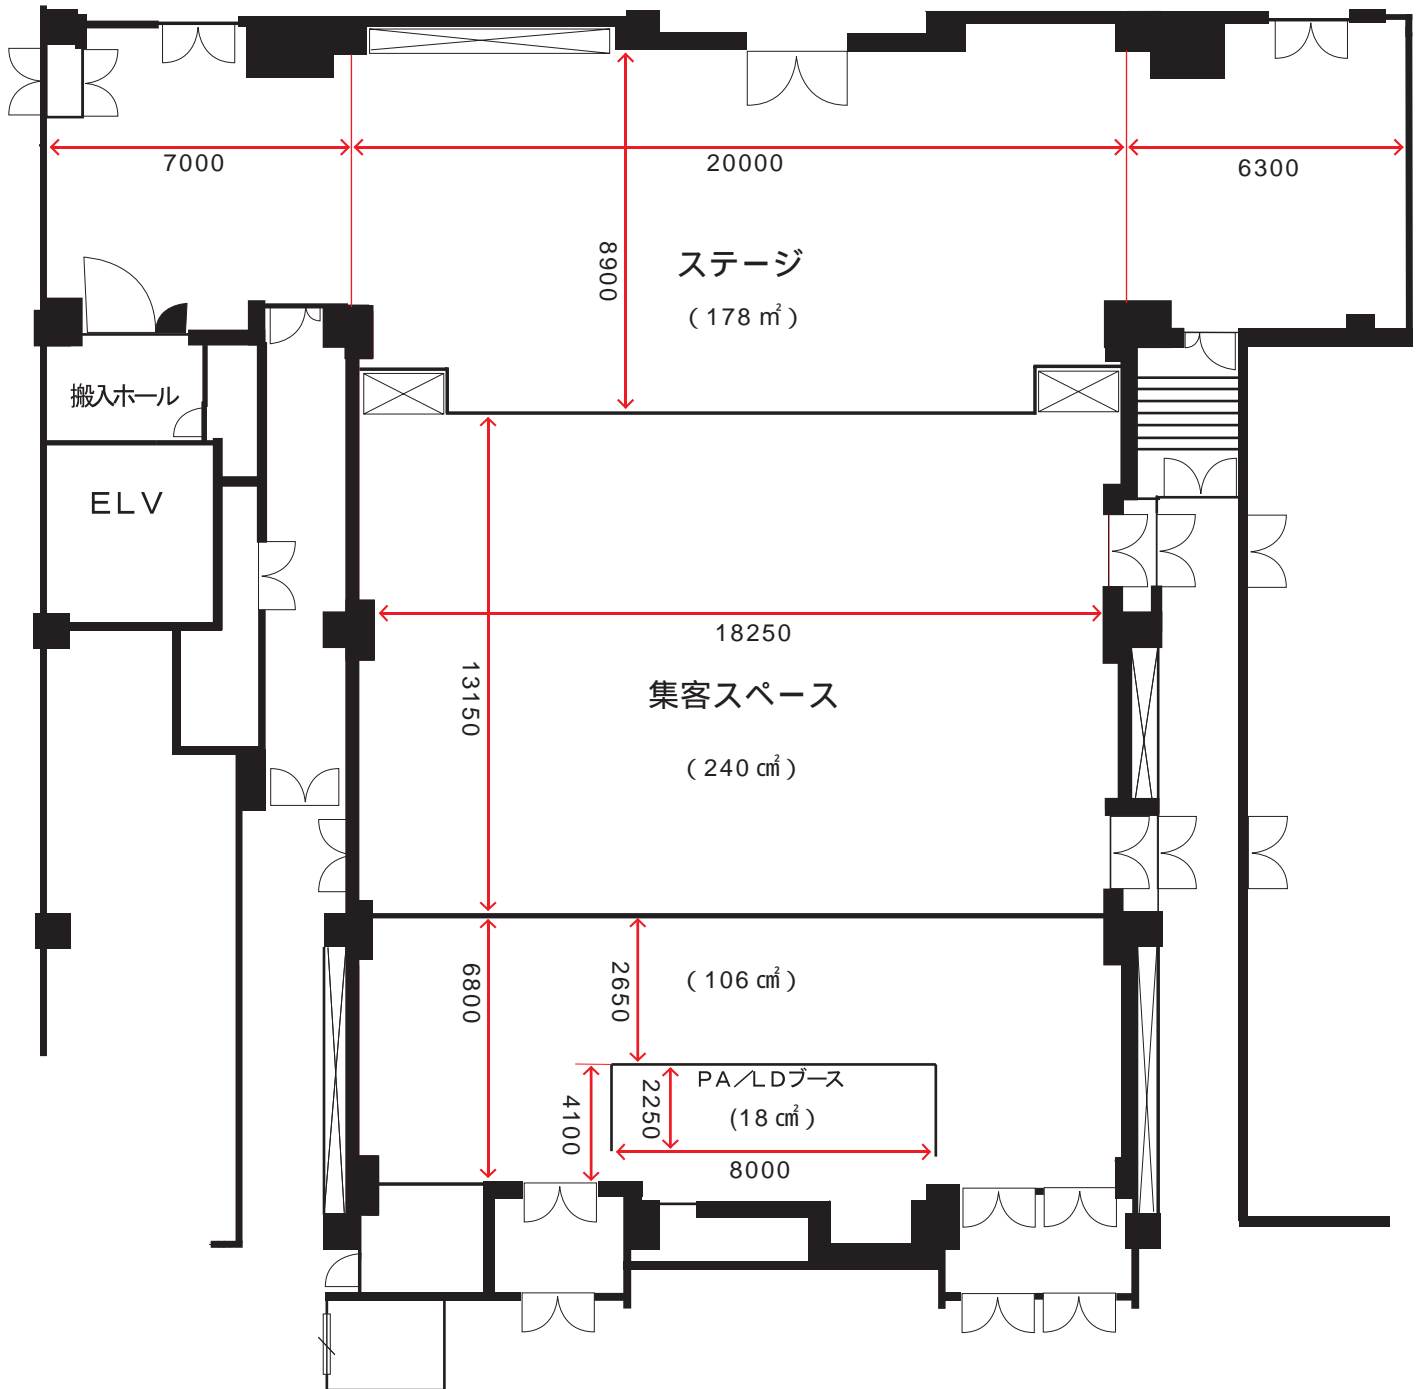

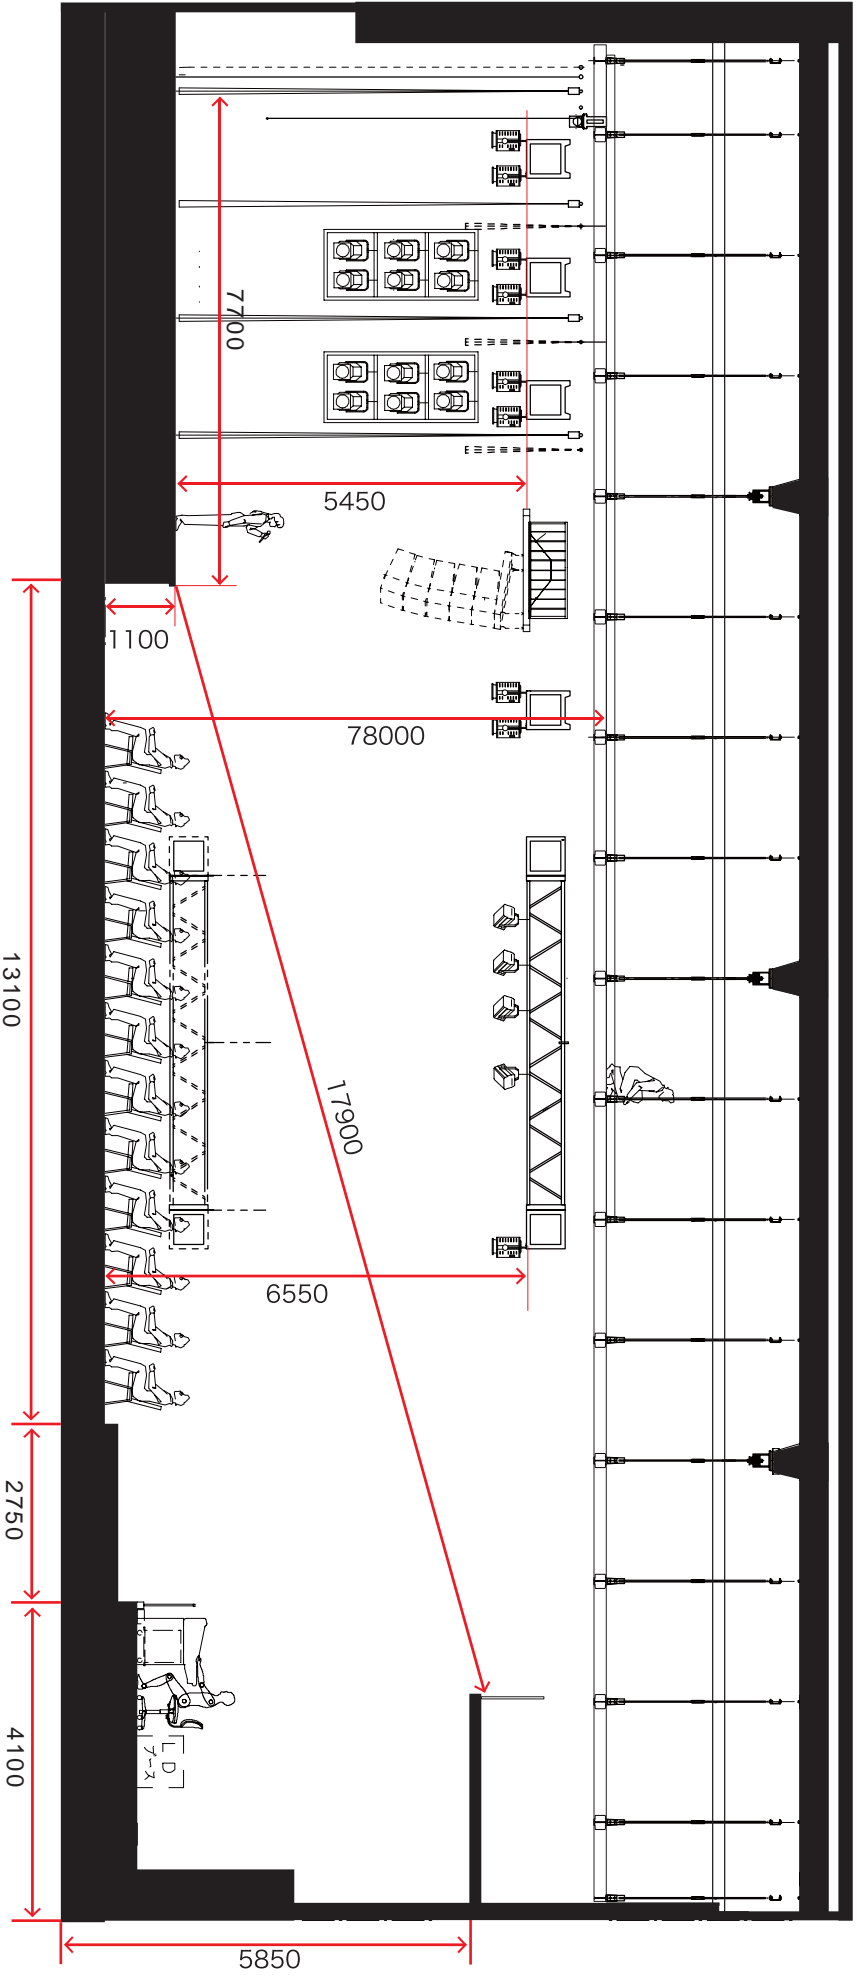

吊物装置名 & 荷重表

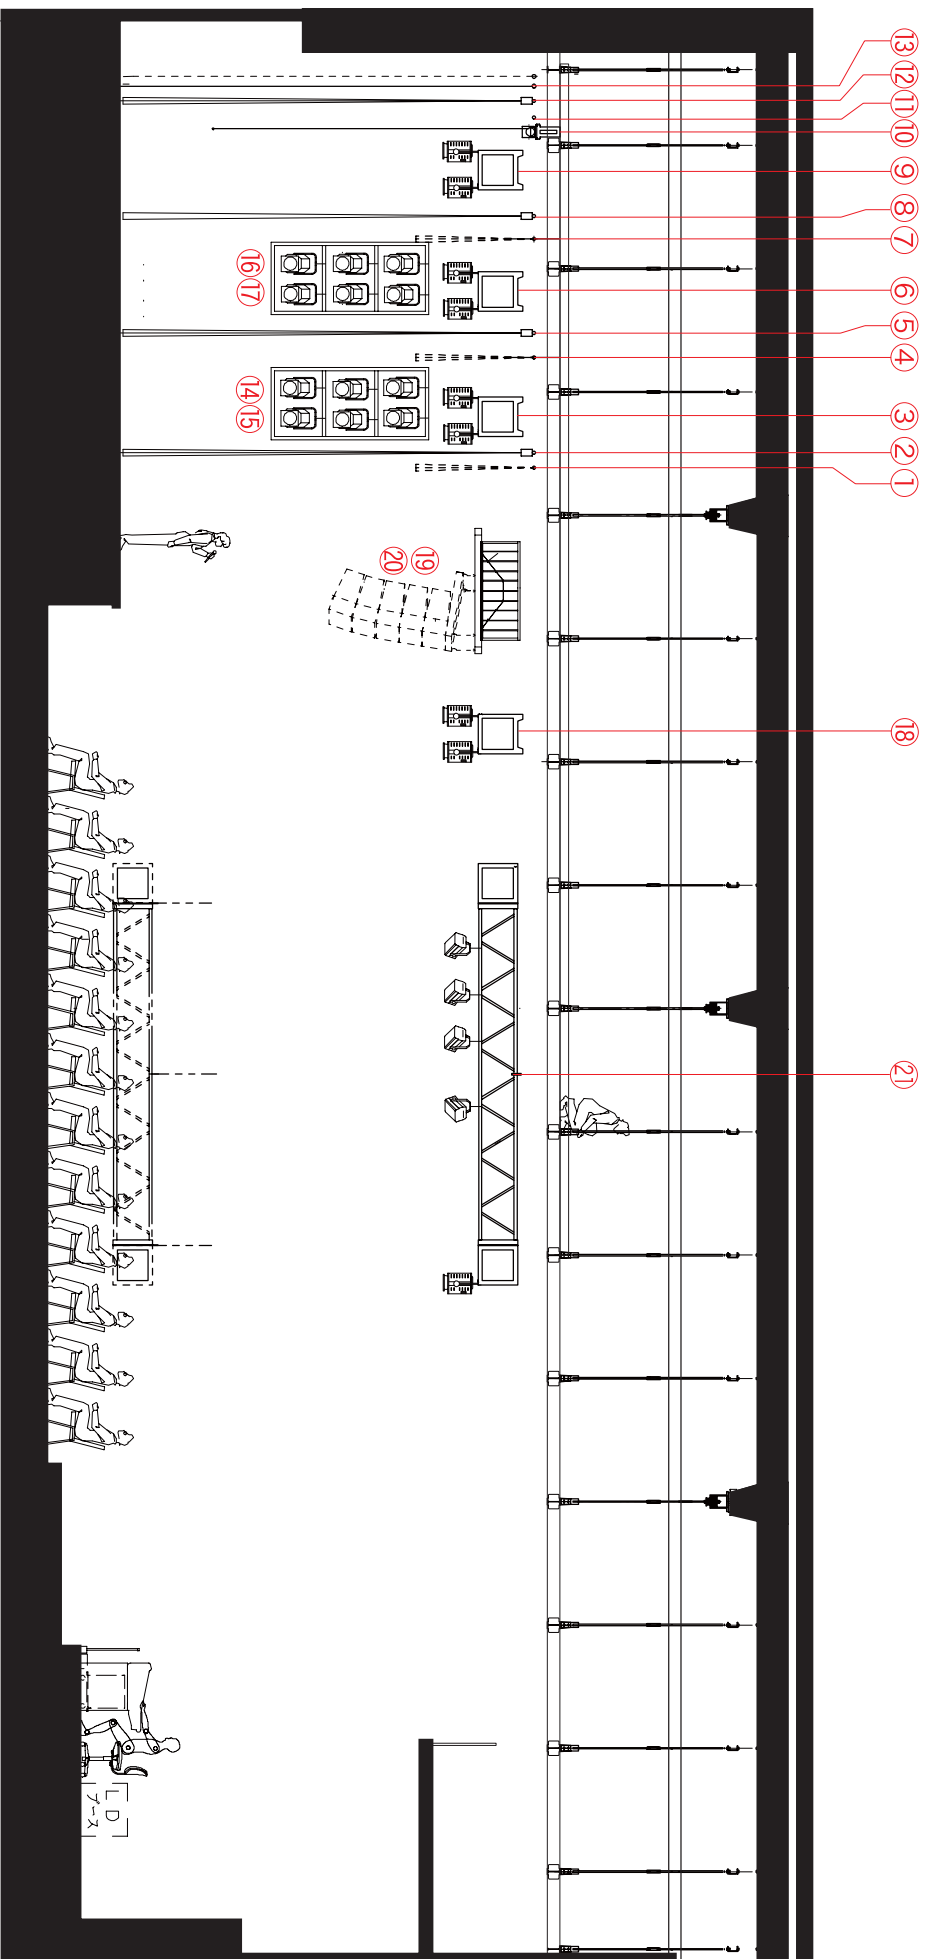

設備名	積載 Kg	設備名	積載 Kg	設備名	積載 Kg	設備名	積載 Kg	設備名	積載 Kg
1 バトン 1	250	6 照明トラス 2	750	11 バトン 4	250	16 照明ラダー 2 (上手)	100	21 スクエアトラス	900
2 引割幕 1	0	7 バトン 3	250	12 バック幕	0	17 照明ラダー 2 (下手)	100		
3 照明トラス 1	750	8 引割幕 3	0	13 ホリゾント幕	0	18 客席トラス	750		
4 バトン 1	250	9 照明トラス 3	750	14 照明ラダー 1 (上手)	100	19 スピーカー (上手)	0		
5 引割幕 2	0	10 スクリーン	0	15 照明ラダー 1 (下手)	100	20 スピーカー (下手)	0		

照明用吊物平面图

